


QUADRO DE ESQUADRIAS			
JANELA (nomenclatura)	TIPO	DIMENSÕES	UNIDADES (total)
J1	Janela de Correr 2 folhas	2,00x1,20-0,90	02 Unidades
J2	Janela Maxim ar	0,80x0,60-1,50	03 Unidades
PORTA (nomenclatura)	TIPO	DIMENSÕES	UNIDADES (total)
P1	Porta com abertura 90° MADEIRA	0,80x2,10	04 Unidades
P2	Porta com abertura 90° Divisória leve 1 folha	0,80x2,10	10 Unidades
P3	Porta com abertura 90° Em vidro 2 folhas	2,50x2,10	01 Unidade

LEGENDA:	
	Piso ceramico
	Forro PVC
	Ceramica ate o forro
	Divisoria leve h:2,95m
	Construir
	Existente
	Demolir

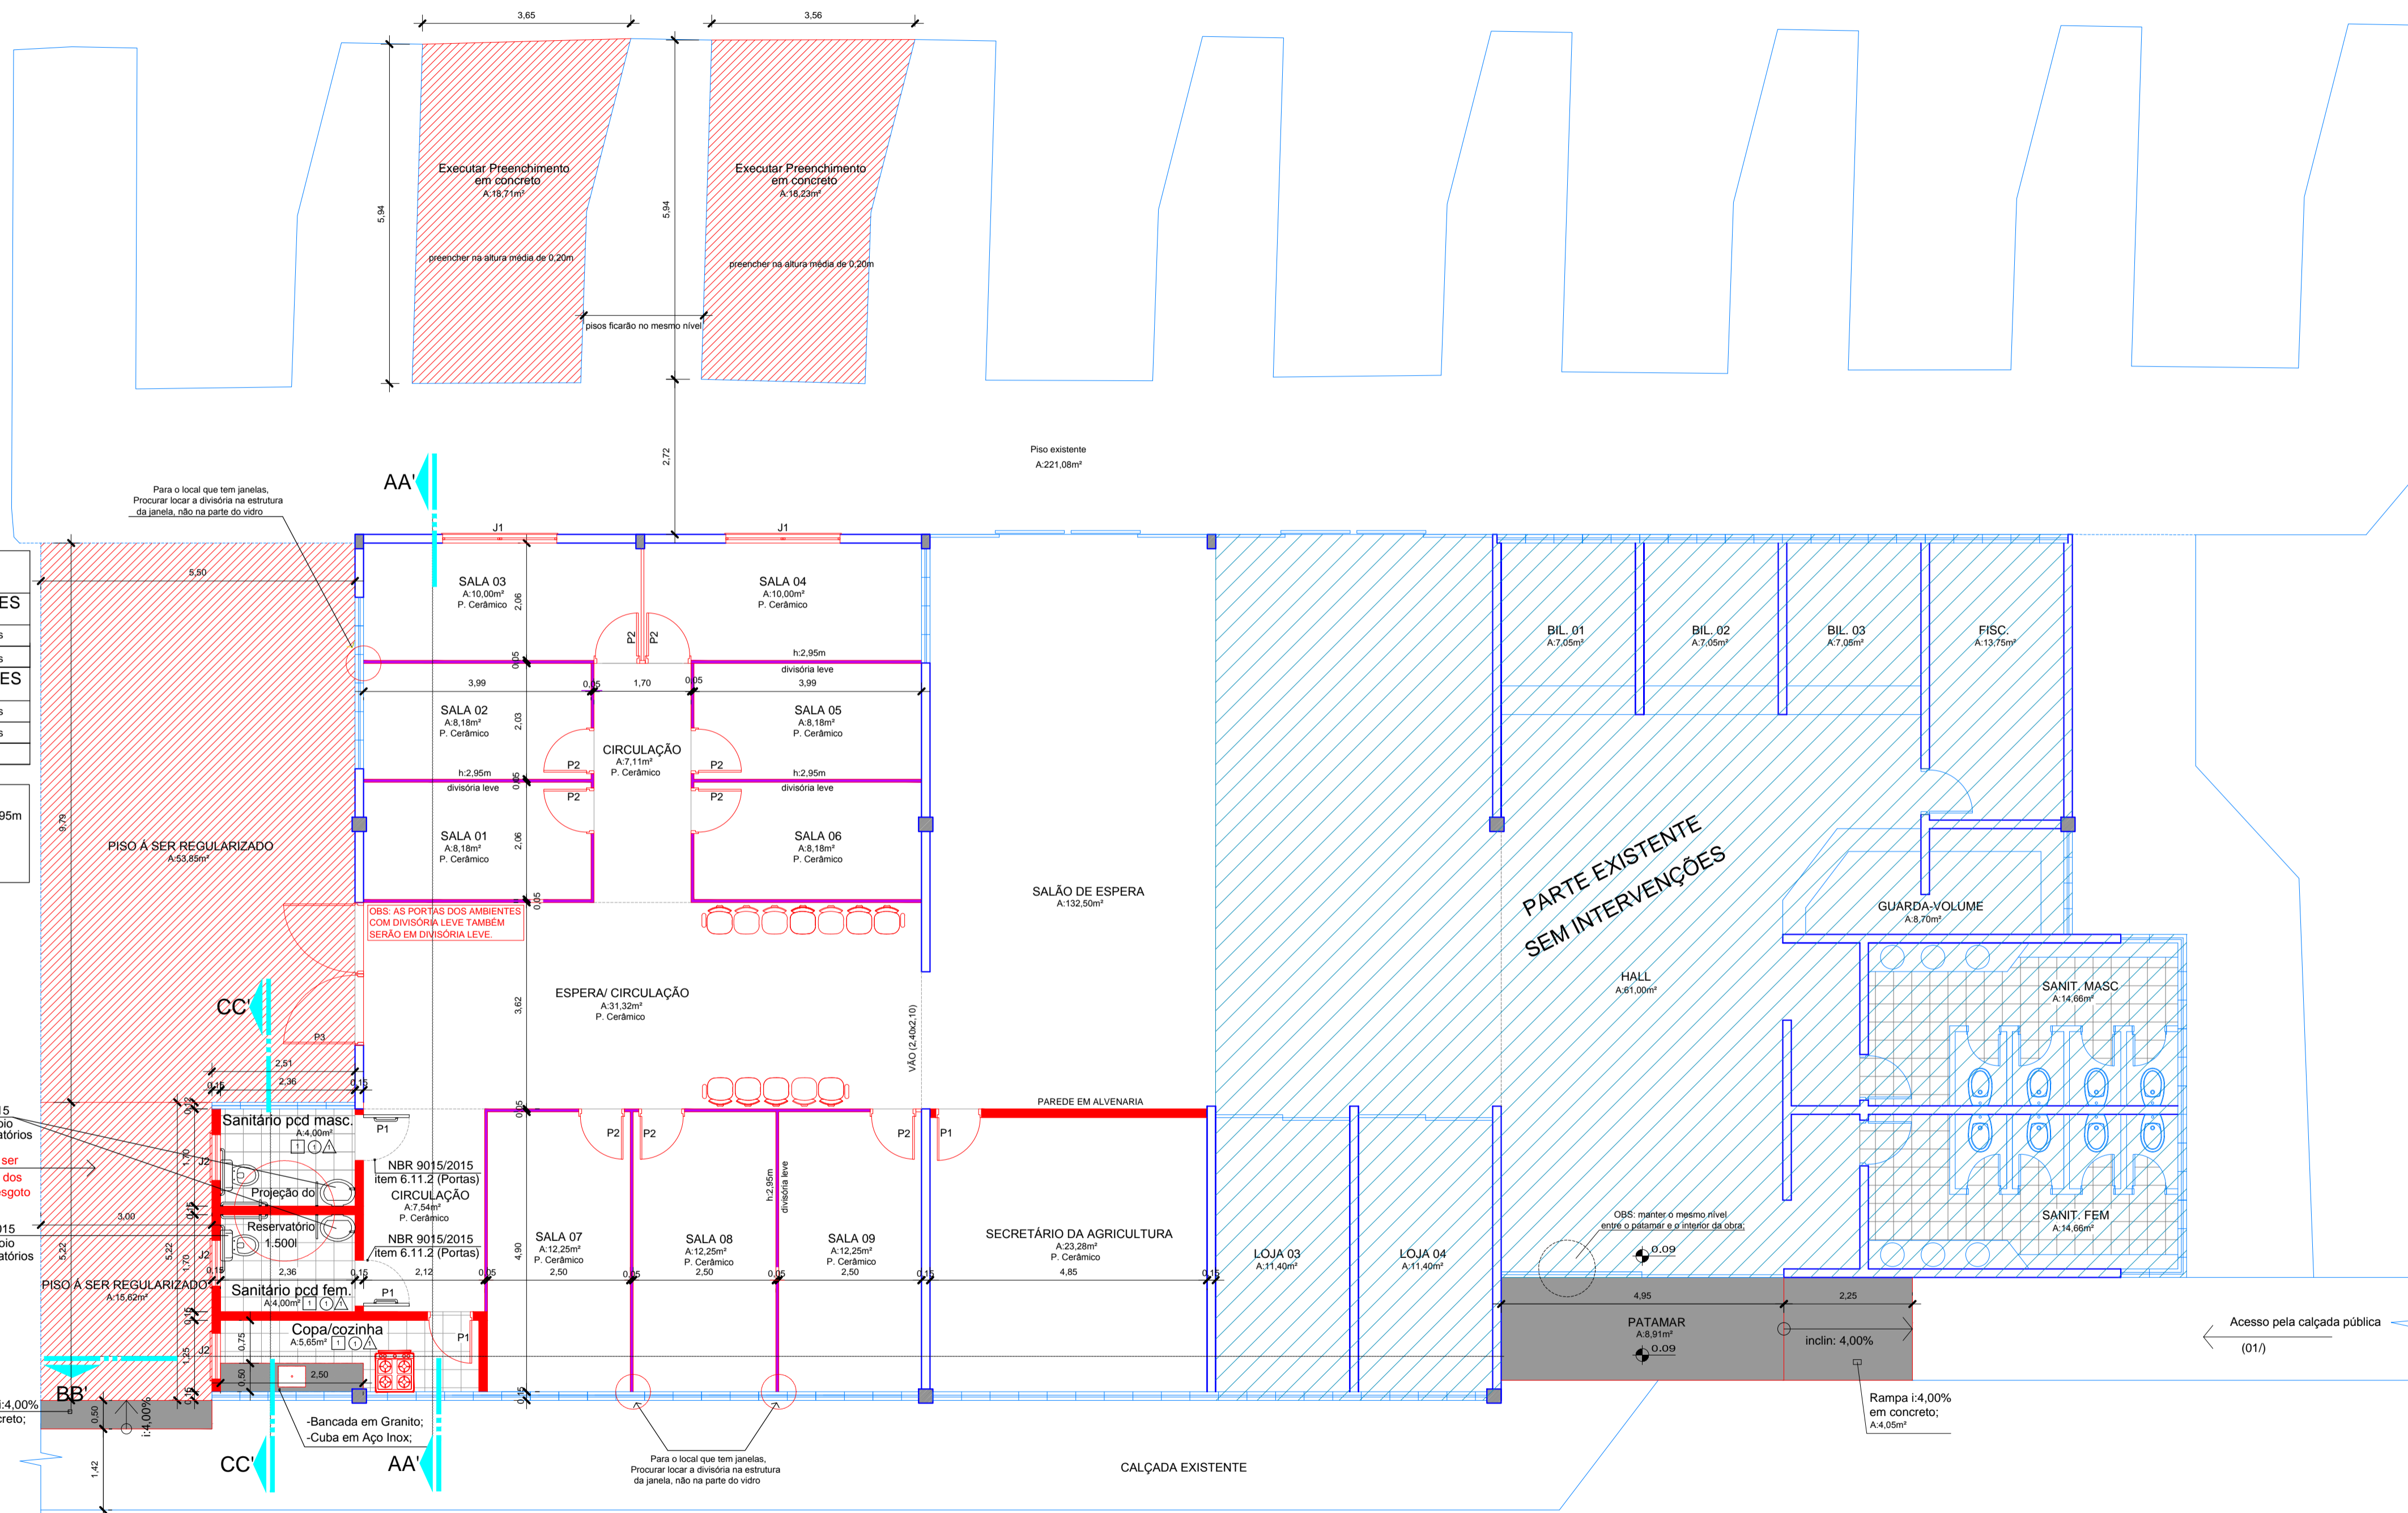

PLANTA BAIXA REFORMA
 ÁREA DE REFORMA: 241,44m²
 ÁREA EXISTENTE SEM INTERVENÇÕES: 217,79m²
 ÁREA TOTAL: 459,23 m²
 ESC: 1/75


AMERIOS

ASSOCIAÇÃO DOS MUNICÍPIOS DO ENTRE RIOS-SC
 BOM JESUS DO OESTE-CAIBI-CAMPO ERÉ-CUNHA PORÁ-CUNHATAI-FLOR DO SERTÃO
 IRACEMINHA-MARAVILHA-MODELO-PALMITOS-RIQUEZA-ROMELÂNDIA-SALTINHO
 SANTA TEREZINHA DO PROGRESSO-SÃO MIGUEL DA BOA VISTA-SAUDADES-TIGRINHOS

ENDEREÇO: Av. Euclides da Cunha, 160 - Cx. P. 47 - Centro
 89.874-000 - MARAVILHA - Santa Catarina
 Fone/Fax: (0**49) 3664-0282 - e-mail: amerios@amerios.org.br
 CNPJ 00.961.206/0001-88


MUNICÍPIO DE PALMITOS - SC

ADEQUAÇÃO E REFORMA DO TERMINAL RODOVIÁRIO
ÁTILIO BRIDI

RESPONSÁVEL TÉCNICO:	CLARICE V. TUMELERO NIEDERMAIER ENGENHEIRA CIVIL CREA/SC 139652-1 R/N 2515059260	ASS. RESP. TÉCNICO:	
ESPECIFICAÇÕES: PLANTA BAIXA REFORMA			
PROPRIETÁRIO:	MUNICÍPIO DE PALMITOS-SC	ASSINATURA DO PREFEITO:	
LOCAL:	RUA LAURO MULLER ESQUINA COM AV. BRASIL	DAIR JOCELY ENGE	
DESENHO:	DAIANE K. SCHERER	DATA:	SETEMBRO DE 2018
Nº DESENHO:	2018/D2/PALMITOS/SET	ÁREA TOTAL INDICADA:	
		ESCALA INDICADA:	

04/06