


IMAGENS DA FACHADA LATERAL

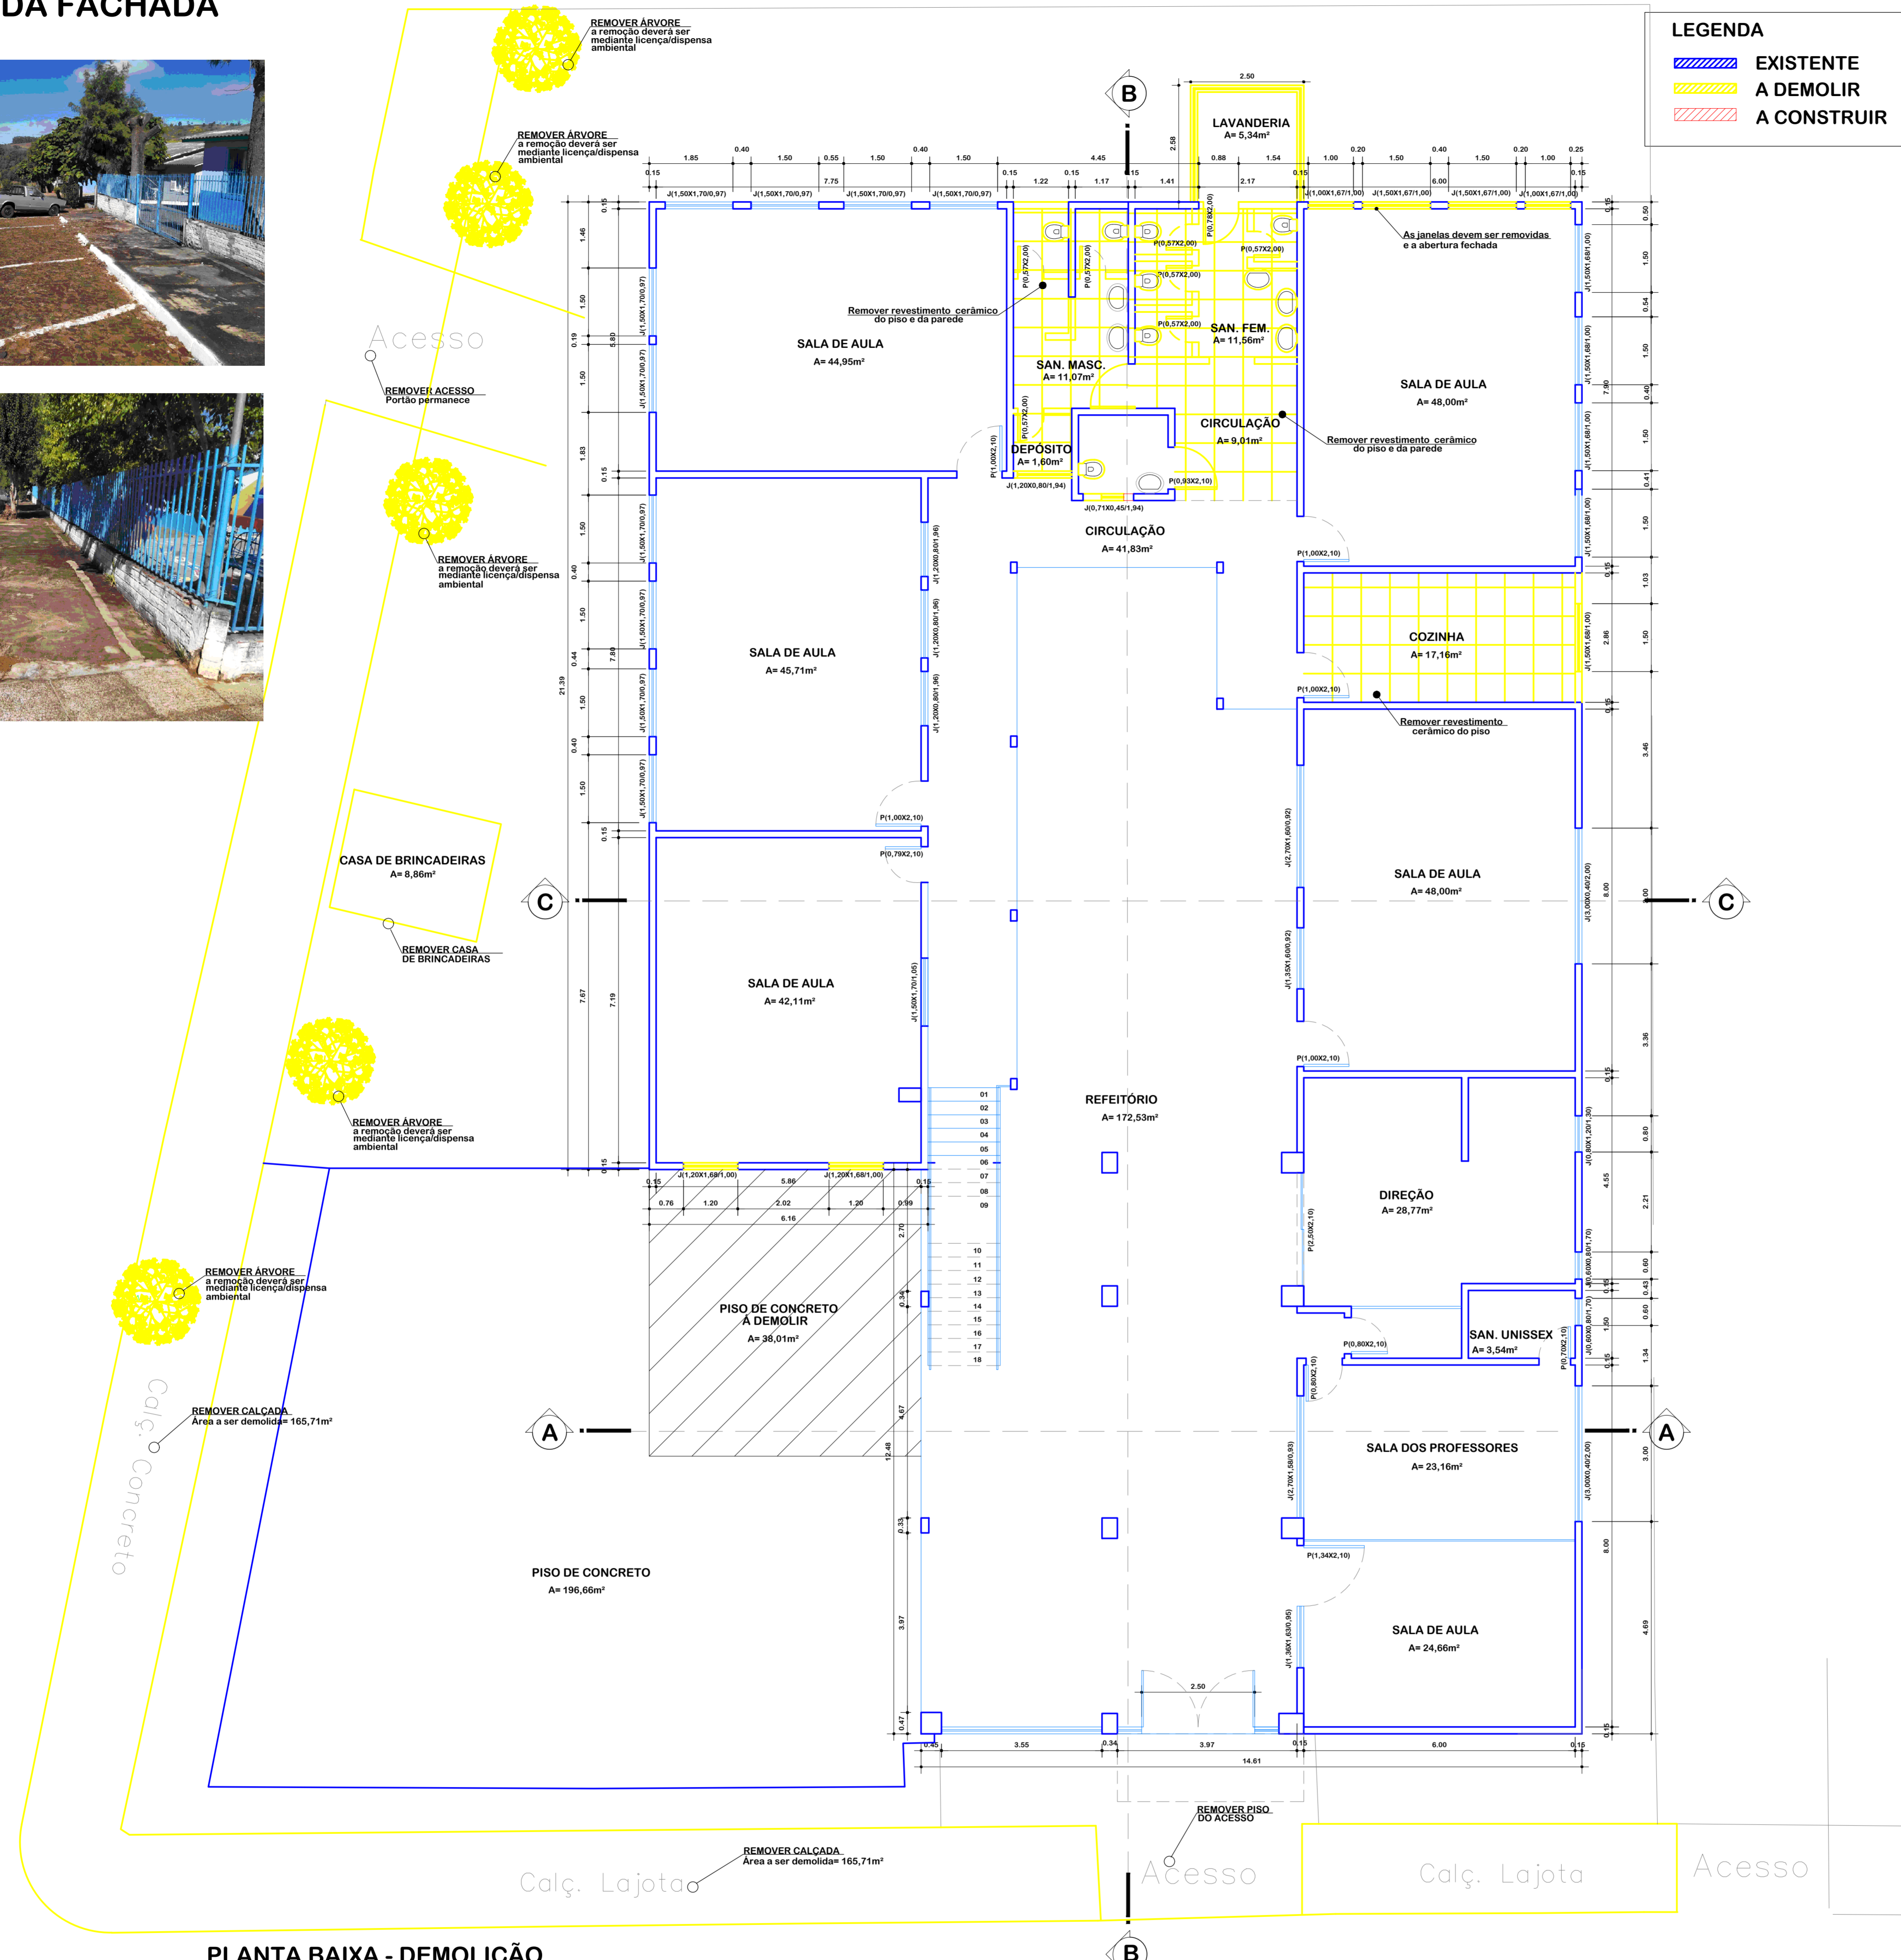

PLANTA BAIXA - DEMOLIÇÃO
 ÁREA PVTO TÉRREO: 629,68m²
 ÁREA TOTAL: 751,44m²
 ESC.: 1:75

IMAGENS DA FACHADA FRONTAL



	ASSOCIAÇÃO DOS MUNICÍPIOS DO ENTRE RIOS-SC BOM JESUS DO OESTE-CABI-CAMPO ERÉ-CUNHA PORÁ-CUNHATAÍ-FLOR DO SERTÃO IRACEMINHA-MARAVILHA-MODELO-PALMITOS-RIQUEZA-ROMELÂNDIA-SALTINHO SANTA TEREZINHA DO PROGRESSO-SÃO MIGUEL DA BOA VISTA-SAUDADES-TIGRINHOS	
	Av. Euclides da Cunha, 160 - Cx. P. 47 - Centro 89.874-000 - MARAVILHA - Santa Catarina Fone/Fax: (0740) 3664-4282 - e-mail: amerios@amerios.org.br CNPJ 00.961.206/0001-88	
	MUNICÍPIO DE PALMITOS - SC OBRA: CENTRO EDUCACIONAL MUNICIPAL RUDOLPHO WALTER SCHREINER	
	RESPONSÁVEL TÉCNICO: CLARICE V. TUMELERO NIEDERMAIER ENGENHEIRA CIVIL CREA/SC 139652-1 RIN 2515059260	
ESPECIFICAÇÕES: PLANTA DE DEMOLIÇÃO		AMPLIAÇÃO, REFORMA E ADEQUAÇÃO À ACESSIBILIDADE ARQUITETÔNICO
PROPRIETÁRIO: MUNICÍPIO DE PALMITOS-SC		ASS. DO PROJETO:
LOCAL: RUA LEONARDO LEAL, Nº30 - BAIRRO AURORA		ESCALA:
DATA: SANDRA e JESSICA 01/2022/PALMITOS/JANEIRO		DATA: DAIR JOCELY ENGE
INDICADA		INDICADA
INDICADA		02/06