


PLANTA DE COBERTURA
ESC.: 1:75

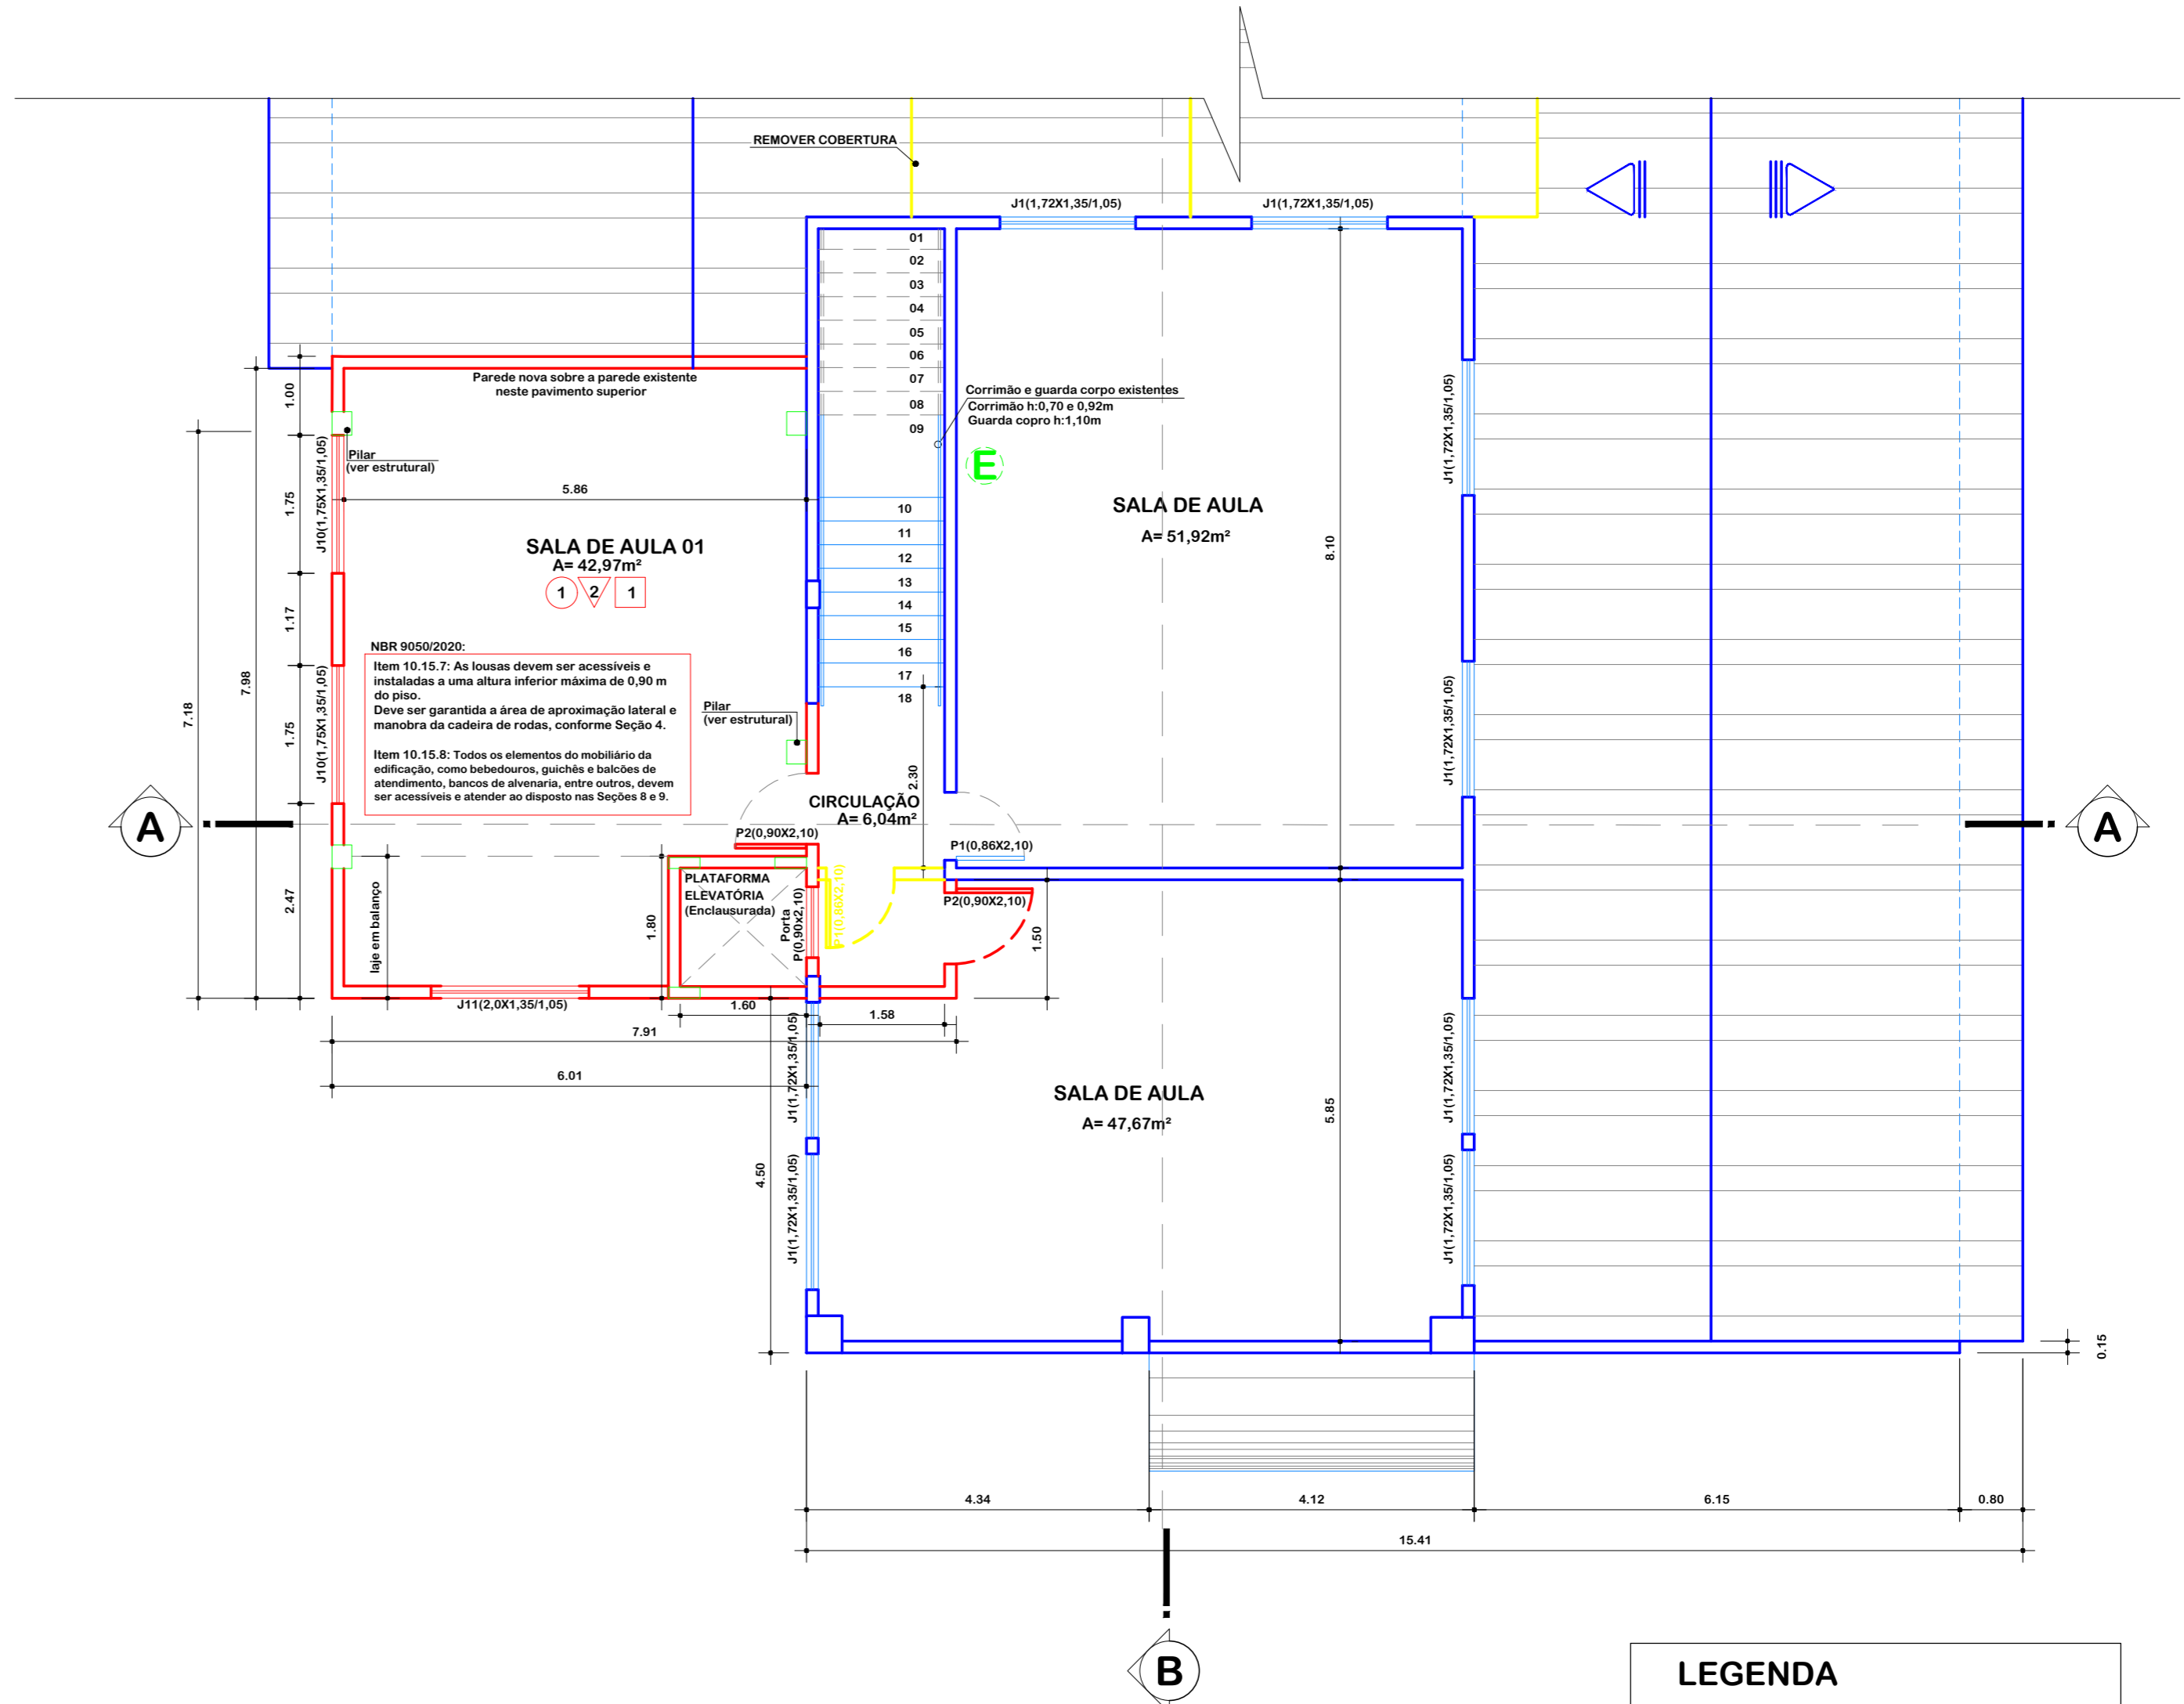

PLANTA BAIXA - PVTO SUPERIOR
 ÁREA PVTO SUPERIOR EXISTENTE: 121,79m²
 ÁREA PVTO SUPERIOR AMPLIAÇÃO: 47,96m²
 ÁREA PVTO SUPERIOR TOTAL: 169,75m²
 ÁREA TOTAL DA OBRA: 874,52m²
 ESC.: 1:75

LEGENDA

- EXISTENTE
- A DEMOLIR
- A CONSTRUIR



ASSOCIAÇÃO DOS MUNICÍPIOS DO ENTRE RIOS-SC

BOM JESUS DO OESTE - CAMPO DE GUINHA - PÔR-DO-UM-TÁ-FLOR DO SETEIRO
 RAZENHINA MARAVILHA-MODELO-PALMITOS-RIQUEZA-ROSELÂNDIA-SALTINHO
 SANTA TEREZINHA DO PROGRESSO-SÃO MIGUEL DA BOA VISTA-SAUADES-TIGRINHOS

ENDEREÇO: Av. Euclides da Cunha, 160 - Cx. P. 47 - Centro
 89.874-000 - MARAVILHA - Santa Catarina
 Fone/Fax: (0**49) 3664-0282 - e-mail: amerios@amerios.org.br
 CNPJ: 00.961.206/0001-88

MUNICÍPIO DE PALMITOS - SC

OBRA: **CENTRO EDUCACIONAL MUNICIPAL RUDOLPHO WALTER SCHREINER**

RESPONSÁVEL TÉCNICO: **CLARICE V. TUMELERO NIEDERMAIER**
 ENGENHEIRA CIVIL
 CREA/SC 139652-1 RN 2515059260

ASS. RESP. TÉCNICO:

ESPECIFICAÇÕES:
 PLANTA BAIXA PAV. SUPERIOR
 PLANTA DE COBERTURA

AMPLIAÇÃO, REFORMA E
 ADEQUAÇÃO À ACESSIBILIDADE

PROPRIETÁRIO:
 MUNICÍPIO DE PALMITOS-SC

ASS. DO PROFISSIONAL:

LOCAL:
 RUA LEOBERTO LEAL, Nº30 - BAIRRO AURORA

DAIR JOCELY ENGE

DESENHO:
 Sandra e Jéssica

Nº DESENHO:
 010/2022/PALMITOS-JANEIRO

DATA:
 JANEIRO DE 2022

ÁREA:
 INDICADA

ESCALA:
 INDICADA

04/06