


1ª ETAPA  
2ª ETAPA

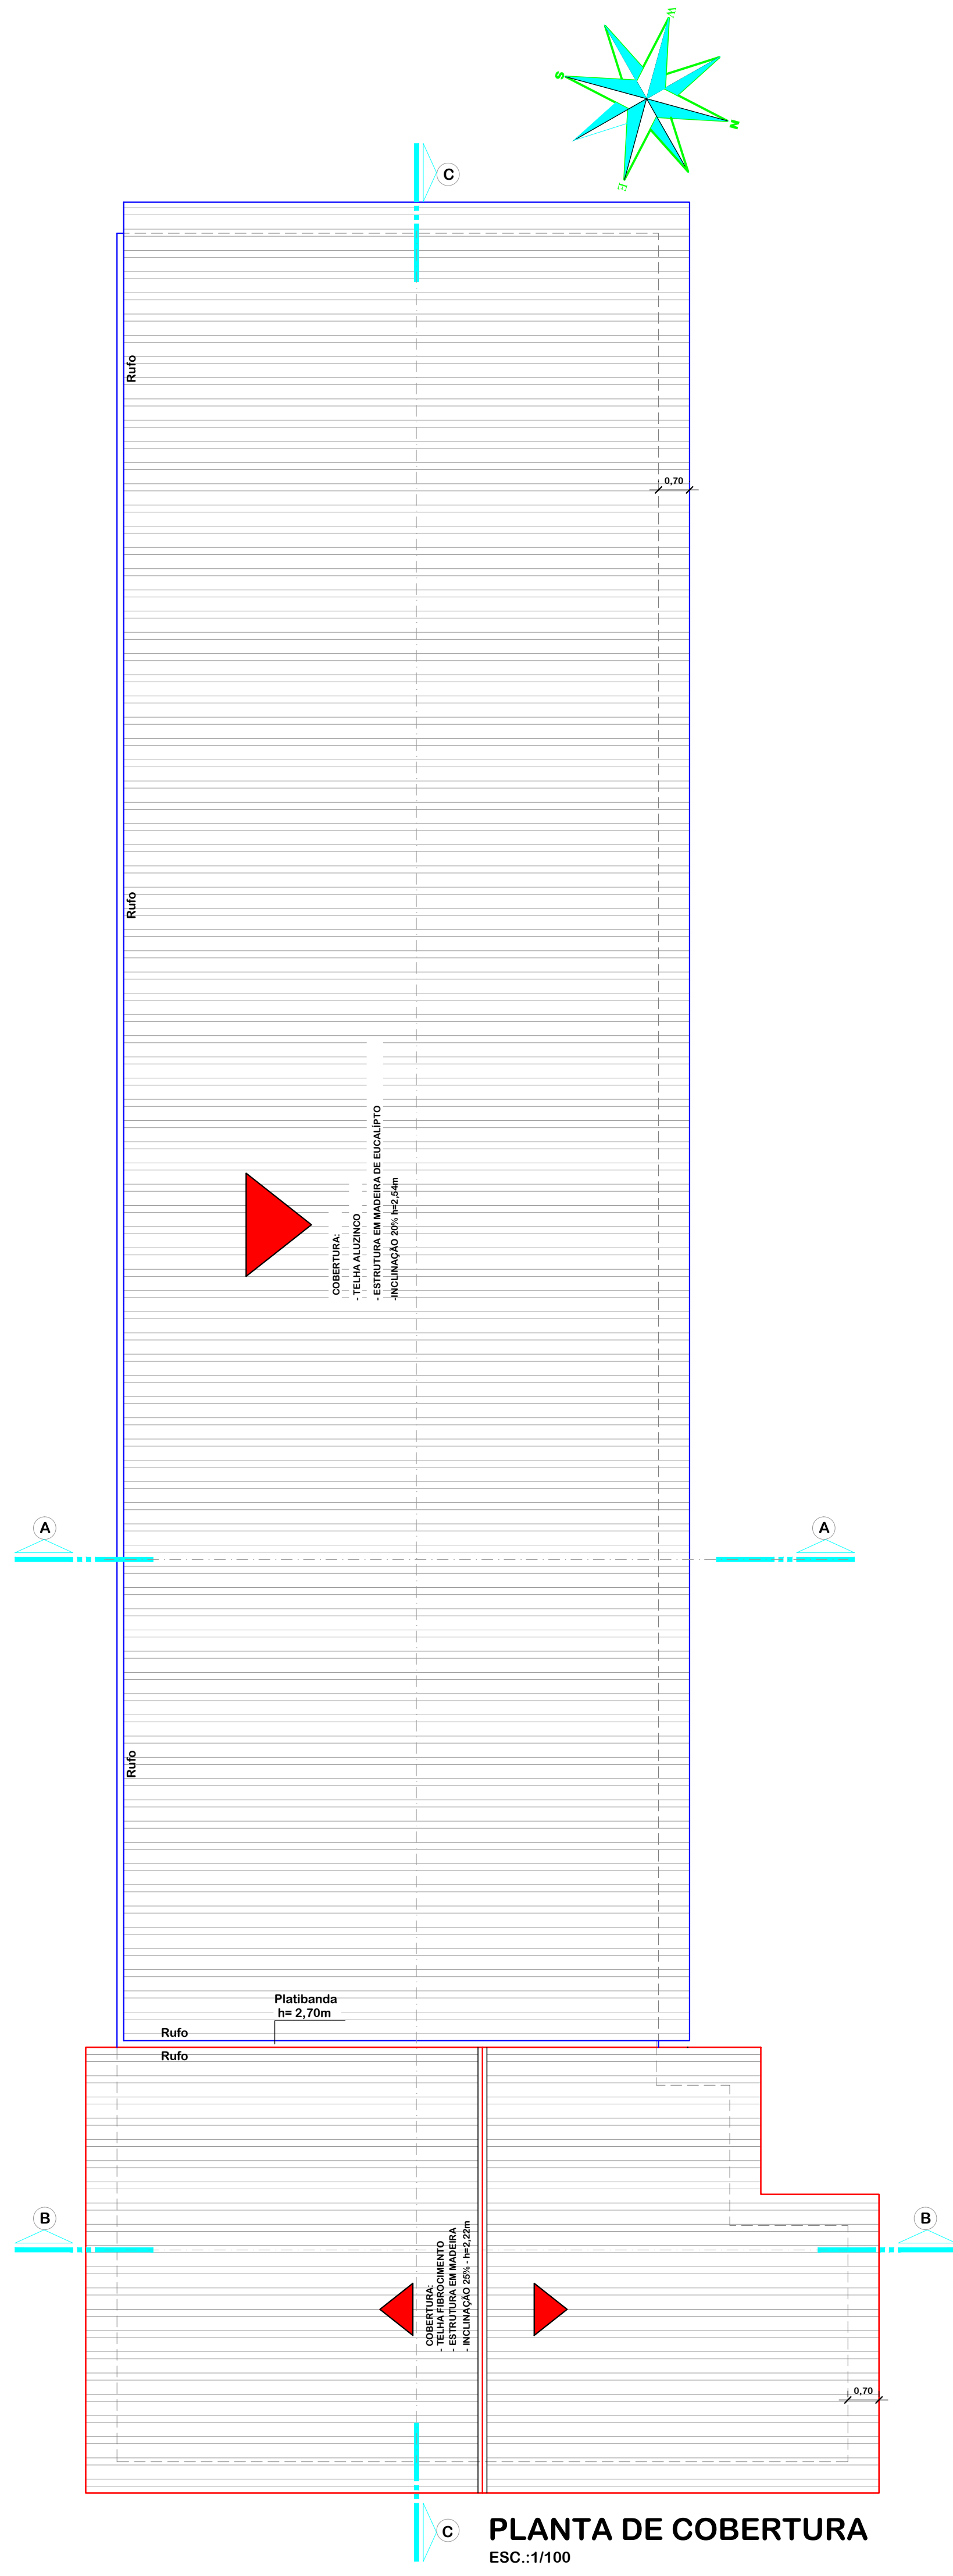

		ASSOCIAÇÃO DOS MUNICÍPIOS DO ENTRE RIOS-SC	
		MUNICÍPIO DE PALMITOS - SC	
RESPONSÁVEL TÉCNICO: MARLIZE C. KLAMT TODESCATTO ARQUITETA E URBANISTA CAURN: A 23967-4		ASS. RESP. TÉCNICO:	
PROPRIETÁRIO: MUNICÍPIO DE PALMITOS-SC		ASSINATURA DO PREFEITO(A):	
LOCAL: PERIMETRO URBANO		NORBERTO GONZATTI	
DESENHO: SANDRA GARCIA		DATA: NOVEMBRO/2014	
INDICAÇÃO: SANDRA/2014/PALMITOS/AGOSTO		INDICADA	