

Fig. 86 - Prolongamento do corrimão em escada. Conforme ABNT NBR 9050

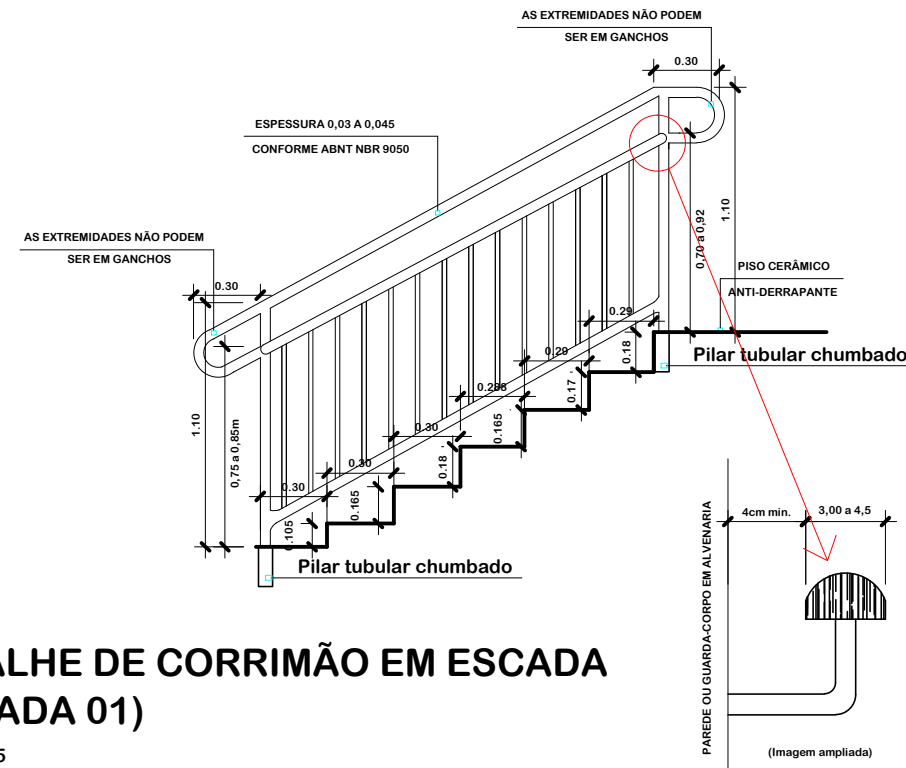


Fig. 86 - Prolongamento do corrimão em escada. Conforme ABNT NBR 9050

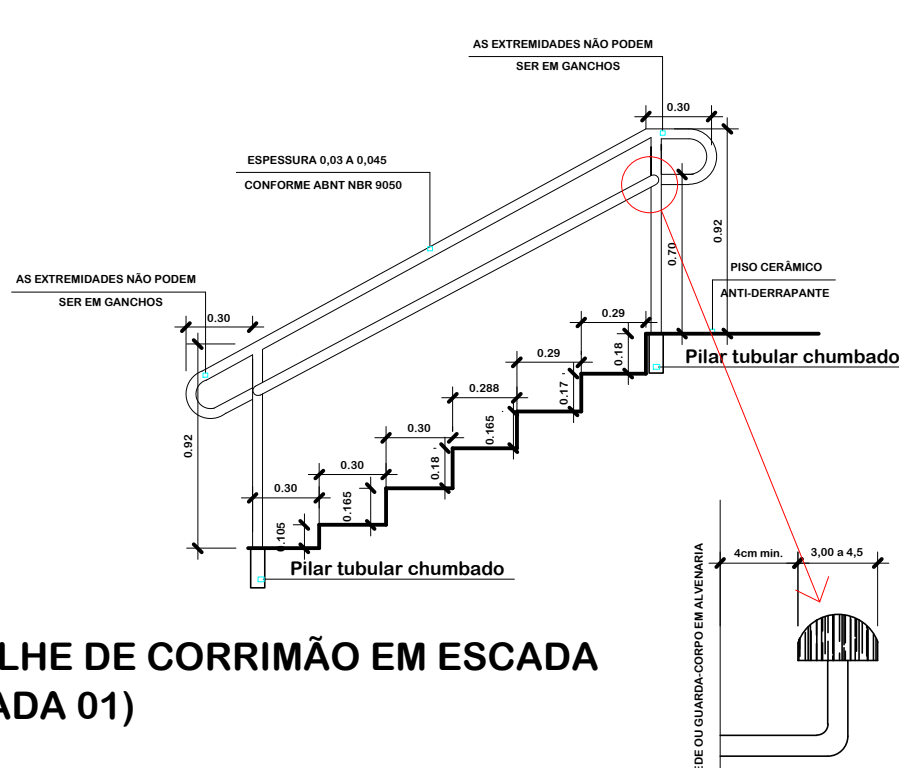


Fig. 86 - Prolongamento do corrimão em rampa. Conforme ABNT NBR 9050

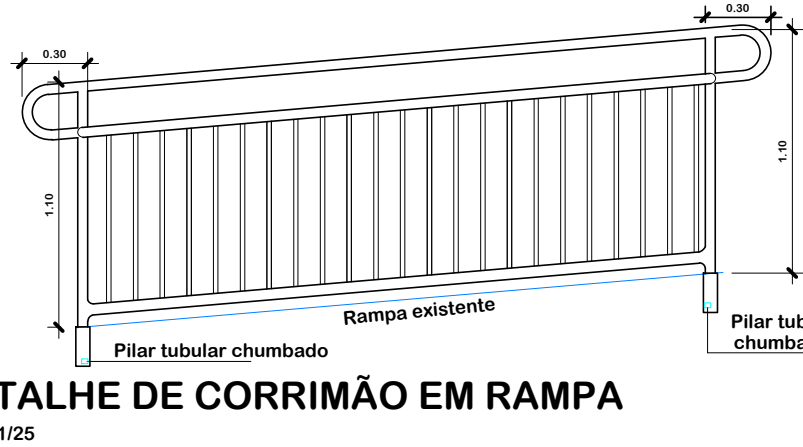


Fig. 86 - Prolongamento do corrimão em rampa. Conforme ABNT NBR 9050

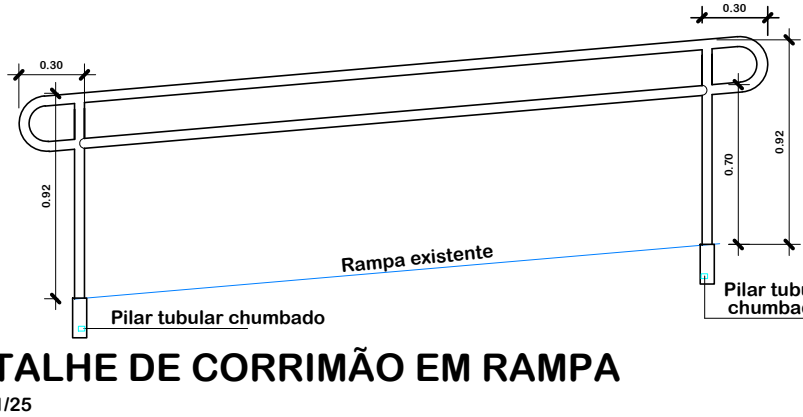


Fig. 86 - Prolongamento do corrimão em escada. Conforme ABNT NBR 9050



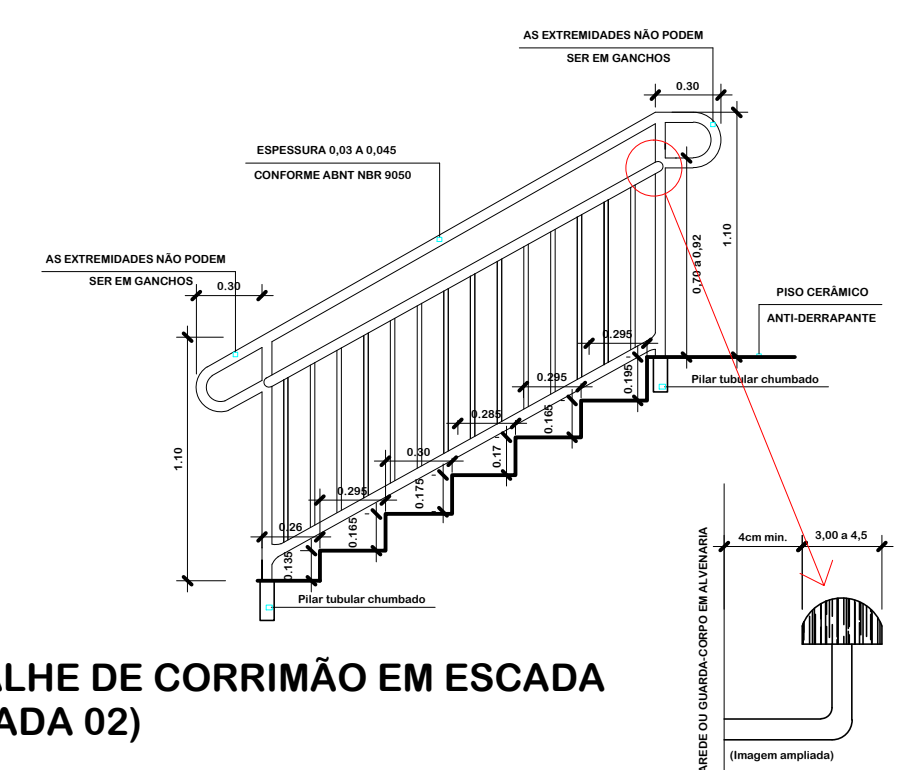




Fig. 86 - Prolongamento do corrimão em escada. Conforme ABNT NBR 9050

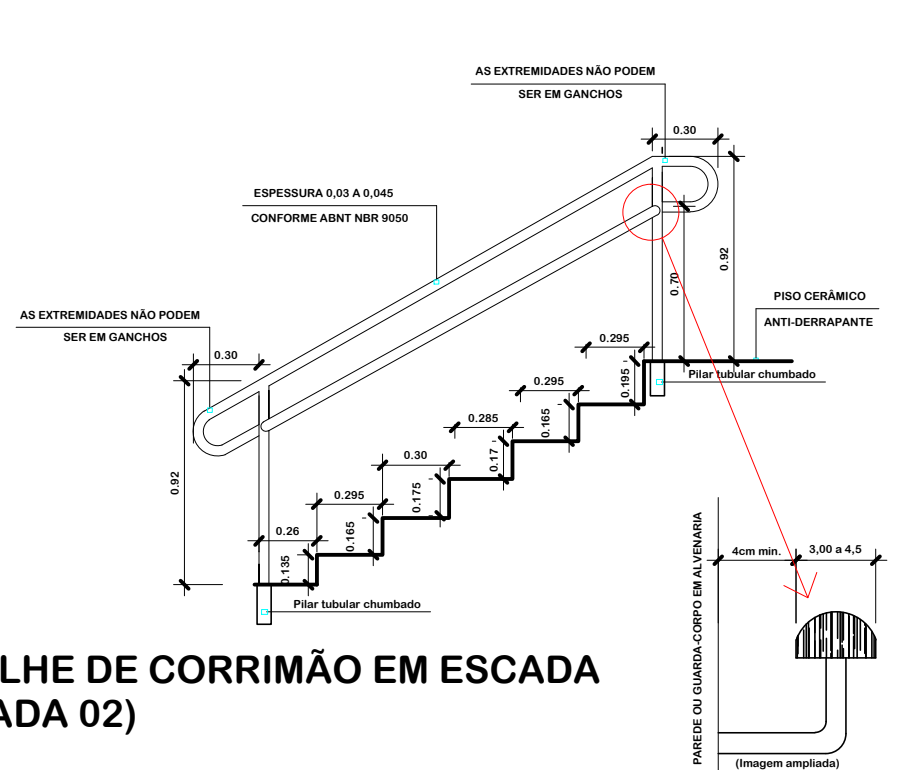

Altura internamente mínimo 1,10m. Conforme IN 009/DAT/CBMSC. Subseção IV, art. 32.

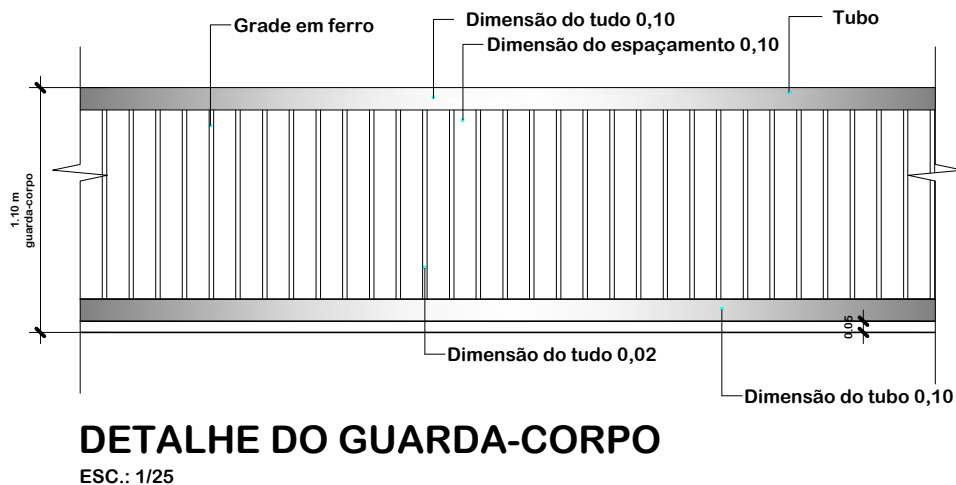

IN 006 - ANEXO C (DETALHE 4 / PADRÃO)

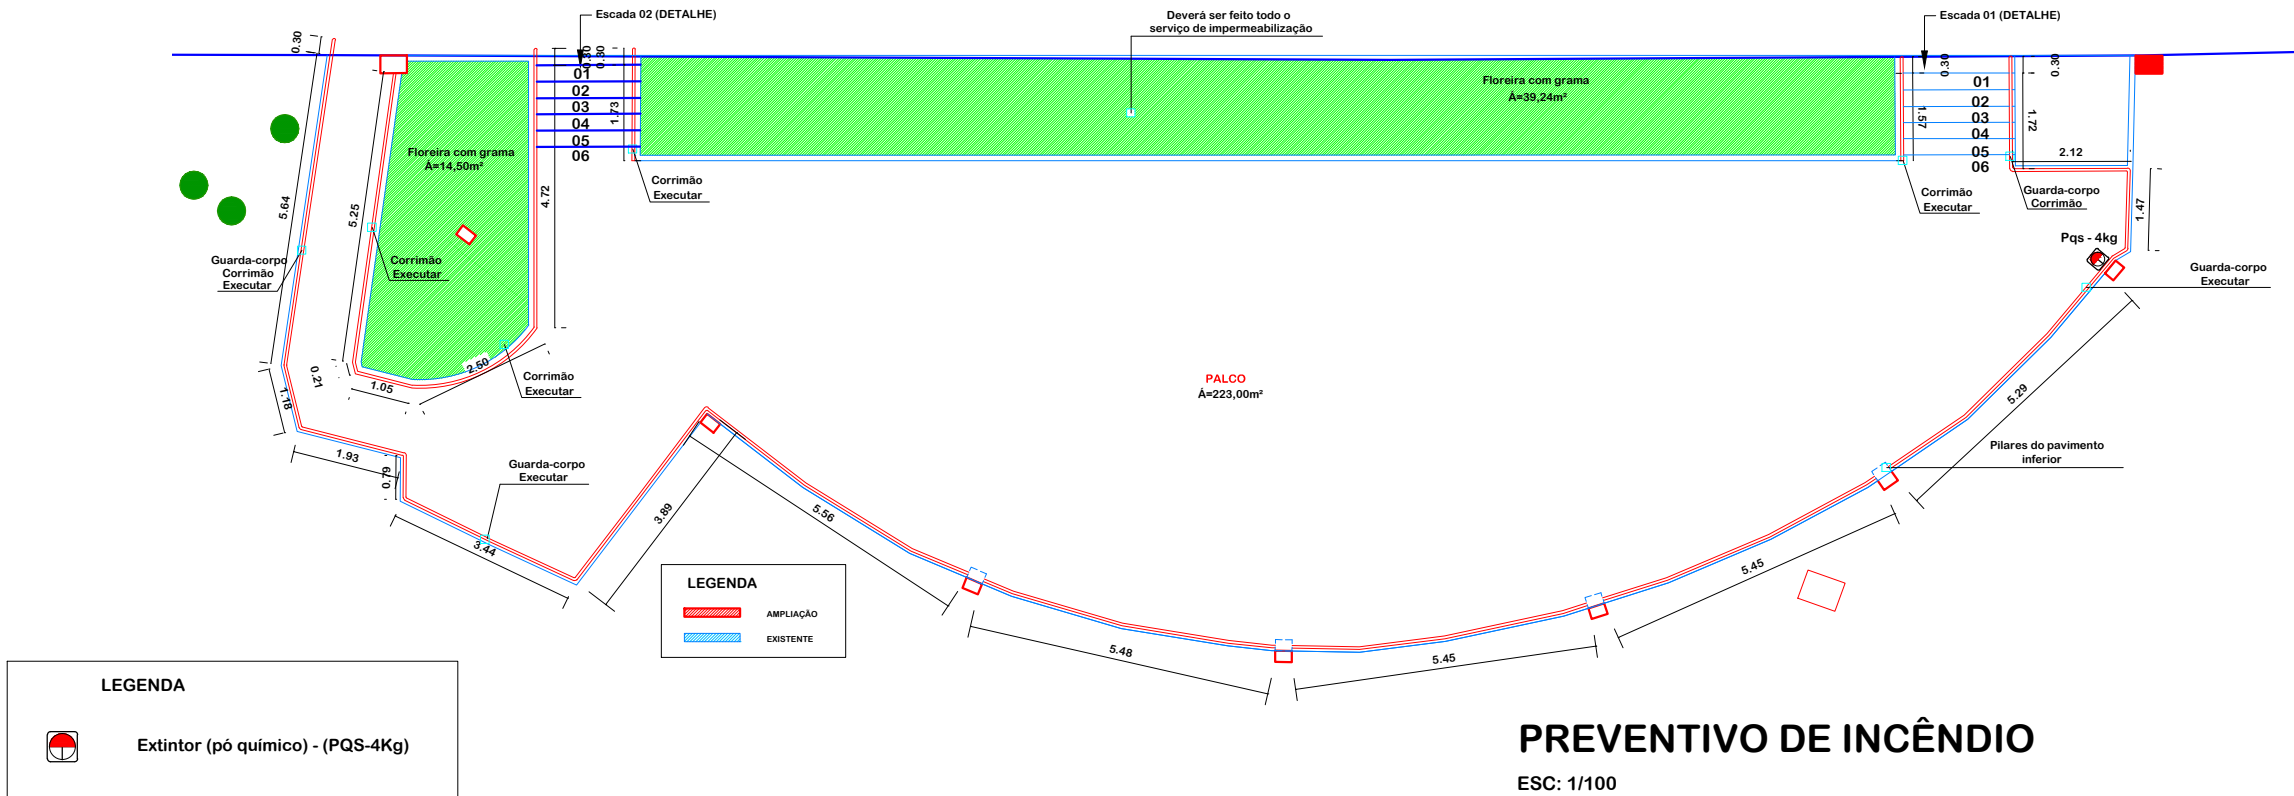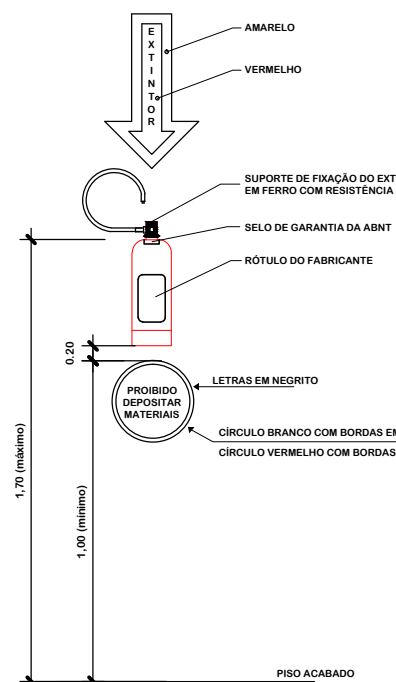

		ASSOCIAÇÃO DOS MUNICÍPIOS DO ENTRE RIOS-SC	
		BOM JESUS DO OESTE-CARIL CUNHA POIRA-CUNHATAI-FLORES DO SERTÃO IRACEMINHA-MARAVILHA-MODELO-PALMITOS-RIQUEZA-ROSELÂNDIA-SALTINHO SANTA TEREZINHA DO PROGRESSO-SÃO MIGUEL DA BOA VISTA-SAUDADES-TIGRINHOS	
Av. Euclides da Cunha, 160 - Cx. P. 47 - Centro 89.874-000 - MARAVILHA - Santa Catarina Fone/Fax: (0**49) 3664-0282 - e-mail: amerios@sno.com.br CNPJ 00.961.206/0001-88		MUNICÍPIO DE PALMITOS - SC	
URBANIZAÇÃO E REFORMA NA PRAÇA CARLOS CULMEY		OBRAS:	
RESPONSÁVEL TÉCNICO: MARLIZE C. KLAMT TODESCATTO ARQUITETA E URBANISTA CAURRN: A 23967-4		ASS. RESP. TÉCNICO:	
ESPECIFICAÇÕES: PREVENTIVO DE INCÊNDIO e DETALHES		FOLHA:	
PROPRIETÁRIO: MUNICÍPIO DE PALMITOS-SC		ASSINATURA DO PREFEITO(A):	
LOCAL: PERÍMETRO URBANO		NORBERTO GONZATTI	
DESENHO: SANDRA GARCIA		DATA: MARÇO DE 2015	
Nº DESENHO: SANDRA/2015/PALMITOS/MARÇO/11º etapa		ÁREA TOTAL: INDICADA	
		ESCALA: INDICADA	
		06/06	