


Aterro (At) Corte (Ct)	Distância	Cotas do Terreno	Estaca
--	700,00	249.555	70
--	710,00	248.560	71
At 26 cm	720,00	247.535	72
At 23 cm	730,00	246.658	73
At 20 cm	740,00	245.780	74
At 13 cm	750,00	244.928	75
Ct 9 cm	760,00	244.150	76
--	770,00	243.195	77
At 26 cm	780,00	242.189	78
At 13 cm	790,00	241.363	79
--	800,00	240.548	80
Ct 23 cm	810,00	239.812	81
Ct 27 cm	820,00	239.233	82
Ct 42 cm	830,00	238.536	83
Ct 28 cm	840,00	237.692	84
Ct 29 cm	850,00	236.719	85
At 17 cm	860,00	235.460	86
At 44 cm	870,00	234.281	87
At 29 cm	880,00	233.316	88
At 15 cm	890,00	232.343	89
At 17 cm	900,00	231.363	90
Ct 6 cm	910,00	230.830	91
Ct 10 cm	920,00	230.289	92
At 10 cm	930,00	229.645	93
At 23 cm	940,00	229.253	94
At 31 cm	950,00	229.003	95
At 31 cm	960,00	228.947	96
At 21 cm	970,00	229.158	97
At 5 cm	980,00	229.771	98
Ct 30 cm	990,00	230.456	99
--	1000,00	231.266	100
--	1004,14	231.602	100+4,14

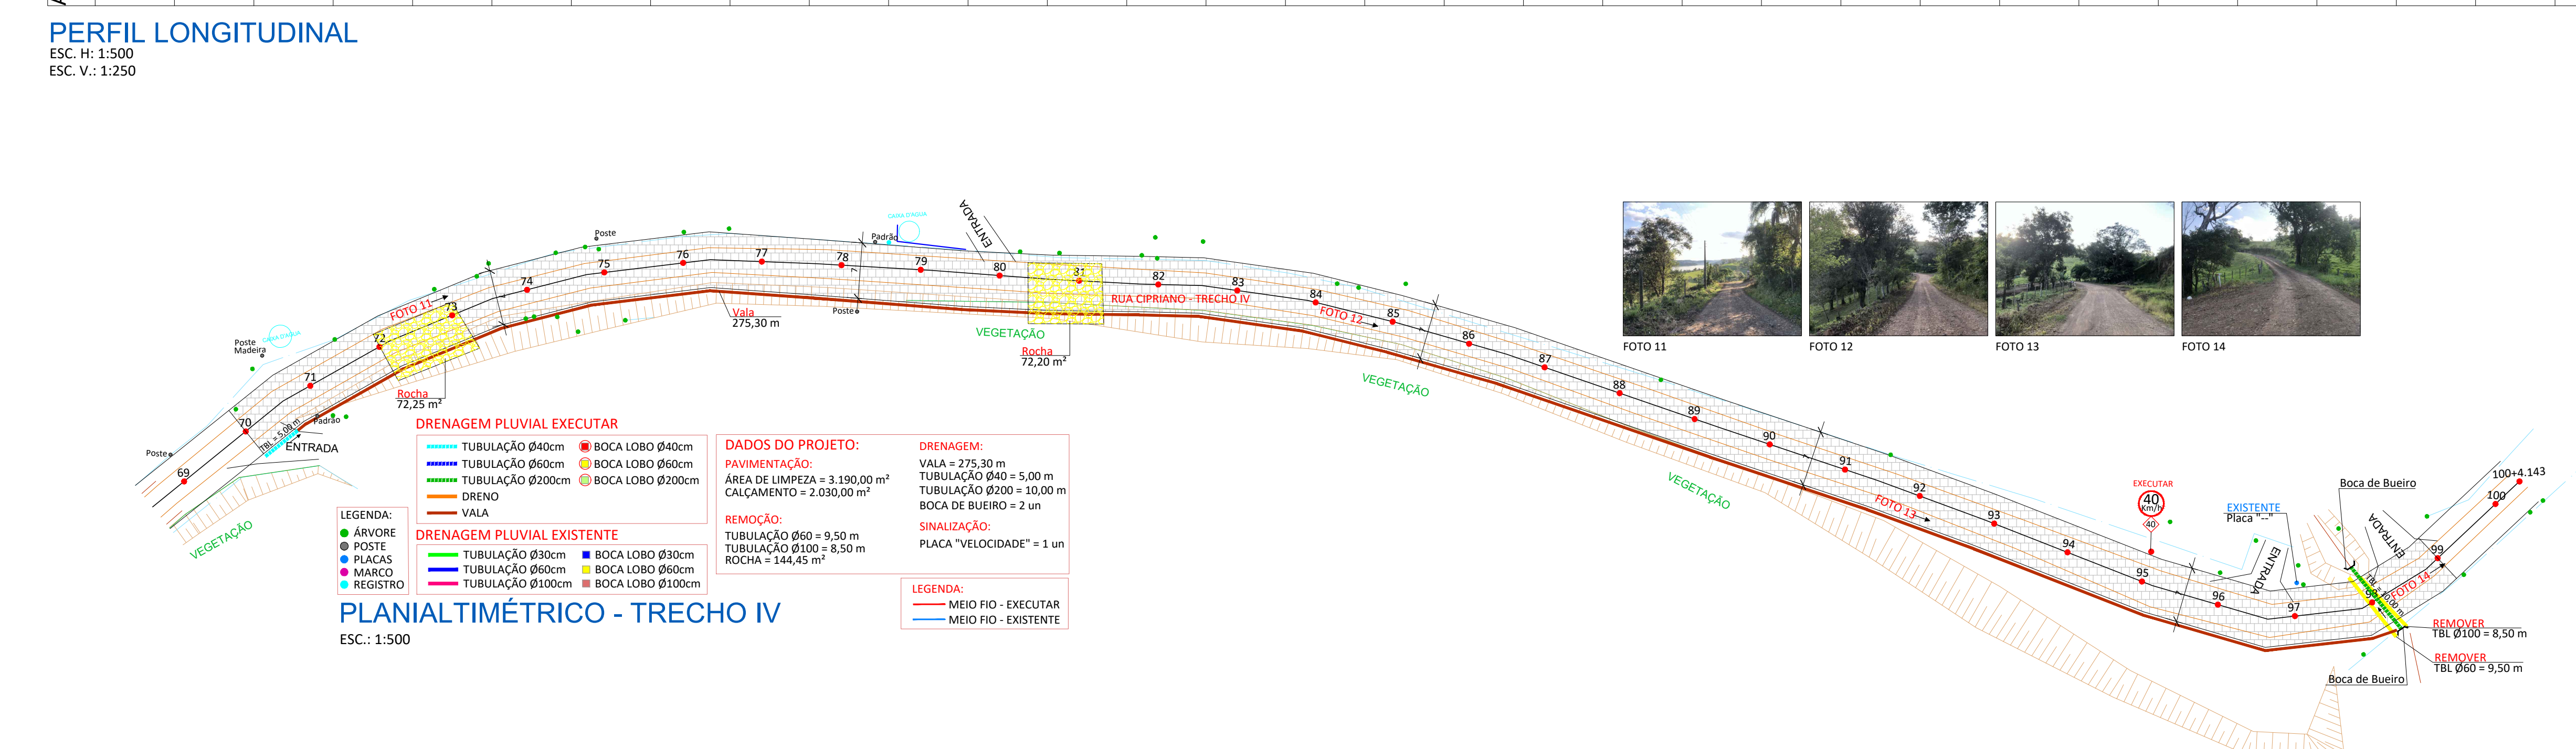

AMERIOS

1926 Palmitos 1954

ASSOCIAÇÃO DOS MUNICÍPIOS DO ENTRE RIOS - SC

BOM JESUS DO OESTE CAIBI CAMPO ERÉ CUNHA ERÉ CUNHA FORÇA CUNHATAÍ FLOR DO SERTÃO IRACEMINHA MARAVILHA MODELO PALMITOS RIQUEZA ROMEILÂNDIA SALTINHO SANTA TEREZINHA DO PROGRESSO SÃO MIGUEL DA BOA VISTA SAUDADES TRINHEIROS

Av. Euclides da Cunha, 160 - Cx. P. 47 - Centro
89.874-000 - MARAVILHA - Santa Catarina
Fone/Fax: (0**49)3664-0282 e-mail:engenharia@amerios.org.br
CNPJ 00.961.206/0001-88

MUNICÍPIO DE PALMITOS - SC

PROJETO DE CALÇAMENTO
RUA CIPRIANO - TRECHO IV

RESPONSÁVEL TÉCNICO:
ENGENHEIRA CIVIL
CRECA/SC 096.319-0
REG. NACIONAL 250654897-1

CARLINE JOICE HACKENHAAR

ASS. RESP. TÉCNICO:

ENGENHEIRO CIVIL
CRECA/SC 111.027-9
REG. NACIONAL 250654897-1

MATEUS TURATTI

PROPRIETÁRIO:
MUNICÍPIO DE PALMITOS - SC

LOCAL:
PERÍMETRO URBANO

DESENHO:
NAIARA BROCCO

ESPÉCIFICAÇÕES:
PLANIALTIMÉTRICO, PERFIL LONGITUDINAL E SEÇÃO TIPO

DATA:
03/2022/PALMITOS/SETEMBRO/RUA CIPRIANO - ILHA REDONDA

PROPRIETÁRIO:
MUNICÍPIO DE PALMITOS - SC

LOCAL:
MUNICÍPIO DE PALMITOS
CNPJ: 85.363.865/0001-87

DATA:
SETEMBRO/2022

ESCALA:
INDICADA

04